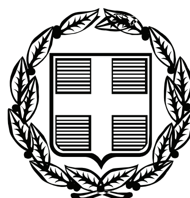


ΕΦΗΜΕΡΙΣ ΤΗΣ ΚΥΒΕΡΝΗΣΕΩΣ

ΤΗΣ ΕΛΛΗΝΙΚΗΣ ΔΗΜΟΚΡΑΤΙΑΣ

ΤΕΥΧΟΣ ΑΝΑΓΚΑΣΤΙΚΩΝ ΑΠΑΛΛΟΤΡΙΩΣΕΩΝ ΚΑΙ ΠΟΛΕΟΔΟΜΙΚΩΝ ΘΕΜΑΤΩΝ **Αρ. Φύλλου 199**

26 Μαΐου 2010

ΠΕΡΙΕΧΟΜΕΝΑ

ΑΠΟΦΑΣΕΙΣ

ΑΠΟΦΑΣΕΙΣ

Αριθμ. οικ. 3749 (1)

Κίνηση της διαδικασίας για τη σύνταξη της μελέτης «Γενικό Πολεοδομικό Σχέδιο (ΓΠΣ) Δ. Κύρρου Ν. Πέλλας».

Η ΓΕΝΙΚΗ ΓΡΑΜΜΑΤΕΑΣ
ΠΕΡΙΦΕΡΕΙΑΣ ΚΕΝΤΡΙΚΗΣ ΜΑΚΕΔΟΝΙΑΣ

Έχοντας Υπόψη:

1. Τις διατάξεις του αρθ. 3 (παρ. 1) του Ν.1337/1983 «Επέκταση των πολεοδομικών σχεδίων, οικιστική ανάπτυξη και σχετικές ρυθμίσεις» (ΦΕΚ Α΄33).

2. Τις διατάξεις του αρθ. 4 (παρ. 10) του Ν.2508/1997 «Βιώσιμη οικιστική ανάπτυξη των πόλεων και οικισμών της Χώρας και άλλες διατάξεις» (ΦΕΚ Α΄ 124).

3. Τις διατάξεις του αρθ. 90 του π.δ. 63/2005, «Κωδικοποίηση της νομοθεσίας για την κυβέρνηση και τα κυβερνητικά όργανα» (Α΄ 98).

4. Τον Ν.2503/1997 «Διοίκηση, οργάνωση, στελέχωση της Περιφέρειας, ρύθμιση θεμάτων για την τοπική αυτοδιοίκηση και άλλες διατάξεις» (ΦΕΚ 107/30-5-97).

5. Το με αρ.πρ. 6790/7-11-2007 έγγραφο της Τ.Υ.Δ.Κ. Ν. Πέλλας, με το οποίο αναφέρει ότι αδυνατεί να επιβλέψει την μελέτη του θέματος λόγω έλλειψης κατάλληλου προσωπικού.

6. Το υπ' αριθμ. 294/13-1-2010 έγγραφο του Δ. Κύρρου, που ζητά την επίβλεψη της μελέτης ΓΠΣ Δήμου Κύρρου από την ΔΙ.ΠΕ.ΧΩ. Κ.Μ. και ενημερώνει με το ίδιο έγγραφο, ότι η χρηματοδότηση για την αμοιβή σύνταξης προέρχεται από το πρόγραμμα «Θησέας» και έχει εγγραφεί στον προϋπολογισμό του Δήμου.

7. Το γεγονός ότι από τις κανονιστικές διατάξεις αυτής της απόφασης δεν προκαλείται δαπάνη σε βάρος του κρατικού προϋπολογισμού και του οικείου Ο.Τ.Α., αποφασίζουμε:

1. Την κίνηση της διαδικασίας σύνταξης της μελέτης «Γενικό Πολεοδομικό Σχέδιο (ΓΠΣ) Δ. Κύρρου Ν. Πέλλας» για το σύνολο της εδαφικής περιφέρειας του παραπάνω Δήμου, τα όρια του οποίου φαίνονται με κόκκινη γραμμή και διαγράμμιση στο σχετικό διάγραμμα κλίμακας 1:200.000, που θεωρήθηκε από τον προϊστάμενο της ΔΙ.ΠΕ.ΧΩ. Κ.Μ. και που δημοσιεύεται με την παρούσα απόφαση.

2. Η ισχύς της παρούσας απόφασης αρχίζει από τη δημοσίευση της στην Εφημερίδα της Κυβερνήσεως.


Η απόφαση αυτή να δημοσιευθεί στην Εφημερίδα της Κυβερνήσεως.

Θεσσαλονίκη, 27 Απριλίου 2010

Η Γενική Γραμματέας Περιφέρειας
ΜΑΡΙΑ ΛΙΟΝΗ

ΕΘΝΙΚΟ ΤΥΠΟΓΡΑΦΕΙΟ

Για τεχνικούς λόγους στο σχεδιάγραμμα, έγινε σμίκρυνση, κατά ποσοστό 33%

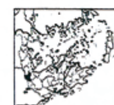

ΝΟΜΟΣ ΠΕΛΛΗΣ 37

ΕΘΝΙΚΗ ΣΤΑΤΙΣΤΙΚΗ ΥΠΗΡΕΣΙΑ ΤΗΣ ΕΛΛΑΔΟΣ

Αριθμ. 1182/06 (2)

Τροποποίηση ρυμοτομικού σχεδίου στα Ο.Τ. 41-42 του εγκεκριμένου σχεδίου του Δήμου Αυλώνα.

Ο ΝΟΜΑΡΧΗΣ
ΑΝΑΤΟΛΙΚΗΣ ΑΤΤΙΚΗΣ

Έχοντας υπόψη:

1. Τις διατάξεις του Ν.2218/94 «Περί ίδρυσης Νομαρχιακής Αυτοδιοίκησης, Τροποποίηση διατάξεων για την πρωτοβάθμια αυτοδιοίκηση και την περιφέρεια και άλλες διατάξεις» (ΦΕΚ 90 Α/94) και τις όμοιες του Ν.2240/94 (ΦΕΚ 153 Α/94) με τις οποίες ιδρύθηκαν οι Νομαρχιακές Αυτοδιοικήσεις.

2. Τον Οργανισμό Εσωτερικής λειτουργίας των υπηρεσιών της Ν.Α. Αν. Αττικής ΦΕΚ 400 Β/95 όπως τροποποιήθηκε με την 102/11-7-2005 απόφαση του Νομαρχιακού Συμβουλίου (ΦΕΚ 1068/28-7-2005).

3. Τις διατάξεις του από 17/7/1923 ν. δ/τος «περί σχεδίων πόλεων κ.λπ.» όπως τροποποιήθηκε και συμπληρώθηκε μεταγενέστερα.

4. Τις διατάξεις του Ν. 1337/83 ΦΕΚ 33 Α.

5. Τις διατάξεις του άρθρου 90 του π.δ. 63/2005, «Κωδικοποίηση της νομοθεσίας για την κυβέρνηση και τα κυβερνητικά όργανα», (Α΄ 98) και το γεγονός ότι από τις διατάξεις αυτής της απόφασης δεν προκαλείται δαπάνη εις βάρος του προϋπολογισμού του οικείου ΟΤΑ.

6. Τις διατάξεις του Α.Ν. 314/1968 περί εγκρίσεως τροποποιήσεων σχεδίων πόλεων.

7. Το άρθρο 10 του Ν.3044/2002 (ΦΕΚ 197 Α/02) «Περί αρμοδιοτήτων πολεοδομικού Σχεδιασμού».

8. Το από 22-08-1949 Β.Δ/γμα (ΦΕΚ201Δ/8-09-1940), που αφορά στην έγκριση πολεοδομικού σχεδίου του οικισμού «Αυλών» Αττικής και των όρων και περιορισμών δόμησης των οικοπέδων αυτού.

9. Τις με αρ. 65/2005,81/2005 και 105/2008 Αποφάσεις του Δημοτικού Συμβουλίου.

10. Την από 3-06-2008 εισήγηση του Τμήματος Χωροταξίας της Διεύθυνσης Χωροταξίας Πολεοδομίας Βορείου Τομέα.

11. Την γνωμοδότηση του Συμβουλίου Χ.Ο.Π. Βορείου Τομέα Νομαρχιακής Αυτοδιοίκησης Ανατολικής Αττικής όπως αυτή διατυπώθηκε στην από 12-06-2008 Πράξη 5ης της 3ης Συνεδρίας του, αποφασίζουμε:

Εγκρίνουμε την τροποποίηση του εγκεκριμένου ρυμοτομικού σχεδίου του Δήμου Αυλώνα και συγκεκριμένα

- την κατάργηση της εγκεκριμένης οδού πλάτους 8,00. μεταξύ των Ο.Τ. 41-42 που είναι αδιάνοικτος
- τη μετατόπιση της ανατολικά

όπως φαίνεται στο τοπογραφικό διάγραμμα κλίμακας 1: 500 που συνοδεύει την παρούσα απόφαση.

Η ισχύς της παρούσης απόφασης αρχίζει από την ημερομηνία δημοσίευσης της στην Εφημερίδα της Κυβερνήσεως.


Κατά της παρούσης επιτρέπεται σύμφωνα με τις διατάξεις της παραγράφου 12 του άρθρου 18 του ν. 2218/1994 προσφυγή ενώπιον του Γεν. Γραμματέα της περιφέρειας μόνο για παράβαση Νόμου μέσα σε ανατρεπτική προθεσμία τριάντα (30) ημερών από της δημοσιεύσεως της παρούσης στην εφημερίδα της Κυβερνήσεως.

Η απόφαση αυτή να δημοσιευθεί στην Εφημερίδα της Κυβερνήσεως.

Αχαρνές, 24 Απριλίου 2010

Ο Νομάρχης
ΛΕΩΝΙΔΑΣ ΚΟΥΡΗΣ

ΕΘΝΙΚΟ ΤΥΠΟΓΡΑΦΕΙΟ
Για τεχνικούς λόγους στο σχεδιάγραμμα, έγινε σμίκρυνση, κατά ποσοστό 34%

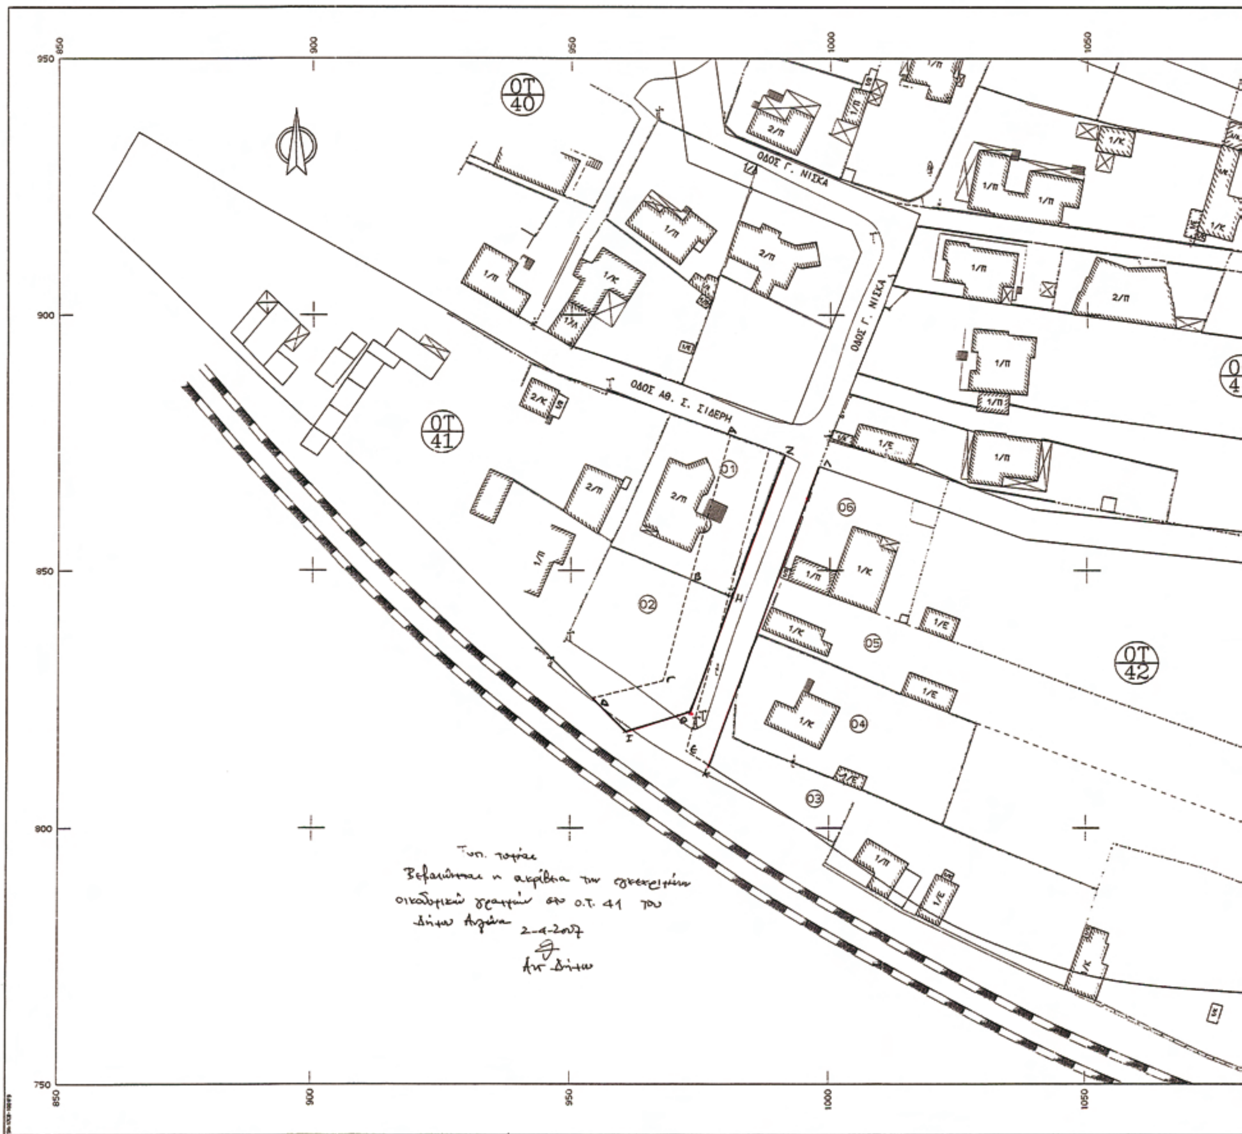



ΣΥΜΒΟΥΛΙΟ ΧΟΠ ΝΟΜΑΡΧΙΑΚΗΣ ΑΥΤ/ΣΗΣ
ΑΝΑΤ. ΑΤΤΙΚΗΣ
ΒΟΡΕΙΟΥ ΤΟΜΕΑ
ΕΘΕΩΡΗΘΗ
Ο ΠΡΟΕΔΡΟΣ

ΚΤΗΜΑΤΟΛΟΓΙΚΟΣ ΠΙΝΑΚΑΣ

(01) ΚΟΥΤΣΙΜΠΗΣ ΑΝΑΣΤΑΣΙΟΣ
(02) ΣΙΔΕΡΗ ΕΥΡΙΔΙΚΗ
(03) ΚΟΥΛΟΠΟΥΛΟΣ ΑΡΙΣΤΕΙΔΗΣ
(04) ΙΣΑΡΗΣ ΙΩΑΝΝΗΣ
(05) ΝΑΝΟΣ ΓΕΩΡΓΙΟΣ
(06) ΤΖΕΒΕΛΕΚΟΣ ΒΑΣΙΛΕΙΟΣ



ΟΡΟΙ ΔΟΜΗΣΗΣ ΔΗΜΟΥ ΑΥΛΩΝΑ

Δ/γμα 22-8-49, (ΦΕΚ 201Α'/49)

ΓΟΚ 73	Προ ΓΟΚ 73	Προ 8-9-49
Ε = 300 τ.μ.	Ε = 300 τ.μ.	Ε = 150 τ.μ.
Π = 14 μ.	Π = 10 μ.	Π = 8 μ.

Κάλυψη ως ΓΟΚ 85
Σύστημα ως ΓΟΚ 85 (πρώην πτέρυγες)
Ύψος ως ΓΟΚ 85 (πρώην 8,50 μ.)
Όροφοι ως ΓΟΚ 85 (πρώην 2)

Σ.Δ. = 0,80
Για τα προ του 1949 κάτω των 150 τ.μ. : Σ.Δ. = 1,20

2-4-2007

ΕΛΛΗΝΙΚΗ ΔΗΜΟΚΡΑΤΙΑ
ΝΟΜΟΣ ΑΝΑΤΟΛΙΚΗΣ ΑΤΤΙΚΗΣ
ΔΗΜΟΣ ΑΥΛΩΝΑ

ΑΠΟΤΥΠΩΣΕΙΣ ΓΙΑ ΤΡΟΠΟΠΟΙΗΣΗ ΡΥΜΟΤΟΜΙΚΟΥ ΣΧΕΔΙΟΥ

ΤΟΠΟΓΡΑΦΙΚΗ ΑΠΟΤΥΠΩΣΗ Ο.Τ. 41 & 42

ΚΛΙΜΑΚΑ 1:500

ΤΟΠΟΓΡΑΦΙΚΟ ΚΑΙ ΚΤΗΜΑΤΟΓΡΑΦΙΚΟ ΔΙΑΓΡΑΜΜΑ

ΜΕΛΕΤΗΤΗΣ:
ΓΙΩΡΓΟΣ ΓΚΙΩΝΗΣ ΤΟΠΟΓΡΑΦΟΣ ΜΗΧΑΝΙΚΟΣ
Πιάνας 7α, Περιστέρι ΤΚ 12132
τηλ & fax: 210-5786949

ΑΡ. ΣΧΕΔΙΟΥ

ΗΜΕΡΟΜΗΝΙΑ
ΙΟΥΝΙΟΣ 2005

ΔΗΜΟΣ ΑΥΛΩΝΑ ΤΕΧΝΙΚΗ ΥΠΗΡΕΣΙΑ	ΕΠΙΒΛΕΨΗ	Ο ΕΠΙΒΛΕΠΩΝ ΜΗΧΑΝΙΚΟΣ	ΑΡΒΑΝΙΤΗ ΑΝΑΣΤΑΣΙΑ	
	ΕΛΕΓΧΟΣ	Ο ΠΡΟΙΣΤΑΜΕΝΟΣ		
	ΘΕΩΡΗΣΗ	Ο ΔΙΕΥΘΥΝΤΗΣ	ΣΚΑΜΑΓΚΑ ΑΛΕΞΑΝΔΡΑ	
	ΕΓΚΡΙΣΗ	ΕΓΚΡΙΤΙΚΗ ΑΠΟΦΑΣΗ		

ΕΛΛΗΝΙΚΗ ΔΗΜΟΚΡΑΤΙΑ
ΝΟΜΑΡΧΙΑΚΗ ΑΥΤΟΔΙΟΙΚΗΣΗ ΑΝΑΤ. ΑΤΤΙΚΗΣ
ΓΕΝΙΚΗ ΔΙΕΥΘΥΝΣΗ ΑΝΑΠΤΥΞΙΑΚΗΣ ΠΟΛΙΤΙΚΗΣ
Δ/ΝΣΗ ΧΩΡΟΤΑΞΙΑΣ-ΠΟΛΕΟΔΟΜΙΑΣ ΒΟΡΕΙΟΥ ΤΟΜΕΑ
Τμήμα Χωροταξίας, Πολεοδομικών και Τοπογραφικών Σχεδίων και Εφαρμογών

Τροποποίηση του ρυμοτομικού σχεδίου του Δήμου Αυλώνα στα Ο.Τ. 41-42

ΚΛΙΜΑΚΑ 1:500

Εγκρίνεται με την υπ' αριθ. 1182/06/08 απόφαση Νομάρχη Ανατ. Αττικής

Ο Γ. ΔΙΕΥΘΥΝΤΗΣ	Ο Γ. ΓΡΑΜΜΑΤΕΑΣ	Ο ΝΟΜΑΡΧΗΣ
	Δ. ΖΕΓΓΙΝΗΣ	ΛΕΩΝΙΔΑΣ ΚΟΥΡΗΣ

Αριθμ. 8736 (3)

Αναγνώριση αγροτικής οδού στην περιοχή Τσιφλικιού Ελούντας Δήμου Αγίου Νικολάου ως προϋφιστάμενης του 1923.

Ο ΝΟΜΑΡΧΗΣ ΛΑΣΙΘΙΟΥ

Έχοντας υπόψη:

α. Το άρθρο 20 του από 17-7-1923 Ν.Δ.

β. Το Π.Δ. της 25/28-11-1929 και ειδικότερα το άρθρο 4 παρ. 2 αυτού.

γ. Το Αναγκ. Νόμο 431/20/23-5-68 (ΦΕΚ Α 115) και ειδικότερα το άρθρο 1 αυτού όπως τροποποιήθηκε και ισχύει.

δ. Τις από 20-7-2009, 25-9-2009 και 27-1-2010 αιτήσεις της REDEPLAN Α.Ε. καθώς και τα στοιχεία που τις συνοδεύουν, περί αναγνωρίσεως αγροτικών οδών ως προϋφισταμένων του 1923.

ε. Το υπ' αριθμ. 1256/2005 έγγραφο του Υπουργείου ΠΕΧΩΔΕ.

ζ. Τη διανομή Ανταλλάξιμων εκτάσεων του Υπουργείου Γεωργίας για την περιοχή του Τσιφλικιού Ελούντας.

η. Την υπ' αριθμ. 4431/1986 Απόφαση Νομάρχη Λασιθίου

θ. Τις υπ' αριθμ. 467/2005 και 454/2008 Αποφάσεις Δημοτικού Συμβουλίου Αγίου Νικολάου.

ι. Το υπ' αριθμ. 1709/11-7-2009 έγγραφο της 13ης Εφορείας Βυζαντινών Αρχαιοτήτων.

κ. Τα υπ' αριθμ. 24159/2009 και 769/2010 έγγραφα της Δ/νσης Πολεοδομικού Σχεδιασμού και Περιβάλλοντος.

λ. Το υπ' αριθμ. 7842/2009 έγγραφο της Δνσης ΠΕΧΩ Κρήτης.

μ. Την από 2-2-2010 Εισήγηση της Υπηρεσίας προς το Συμβούλιο Χ.Ο.Π. του Νομού.

ν. Την με αριθμό 1/2010 Γνωμοδότηση του Συμβουλίου Χ.Ο.Π. Νομού Λασιθίου η οποία κάνει εν μέρει δεκτή την εισήγηση της Υπηρεσίας.

ξ. Το απόσπασμα χάρτη ΓΥΣ κλίμακας 1:5000 στο οποίο φαίνεται η υπόψη αγροτική οδός, αποφασίζουμε:

1. Την αναγνώριση της αγροτικής οδού με στοιχεία Β-Φ-Ε-Χ-Ζ-Σ-Υ η οποία ξεκινάει από το σημείο Β (συμβολή αγροτικών οδών) και καταλήγει στο σημείο Υ (σημείο στο οποίο συναντά η προς αναγνώριση οδός τον δρόμο ο οποίος προβλέπεται από το σχέδιο ανταλλάξιμων εκτάσεων του Υπουργείου Γεωργίας) ως προϋφιστάμενης του 1923 όπως αυτή φαίνεται με πράσινο χρώμα στο συνημμένο απόσπασμα χάρτη Γ.Υ.Σ. κλίμακας 1:5000.


Η ισχύς της παρούσης απόφασης αρχίζει από τη δημοσίευση της στην Εφημερίδα της Κυβερνήσεως.

Από τις διατάξεις της απόφασης αυτής δεν προκαλείται δαπάνη σε βάρος του οικείου Ο.Τ.Α. ή του Δημοσίου.

Η απόφαση αυτή να δημοσιευθεί στην Εφημερίδα της Κυβερνήσεως.

Άγιος Νικόλαος, 21 Απριλίου 2010

Ο Νομάρχης
ΙΩΣΗΦ ΑΝΑΣΤΑΣΑΚΗΣ

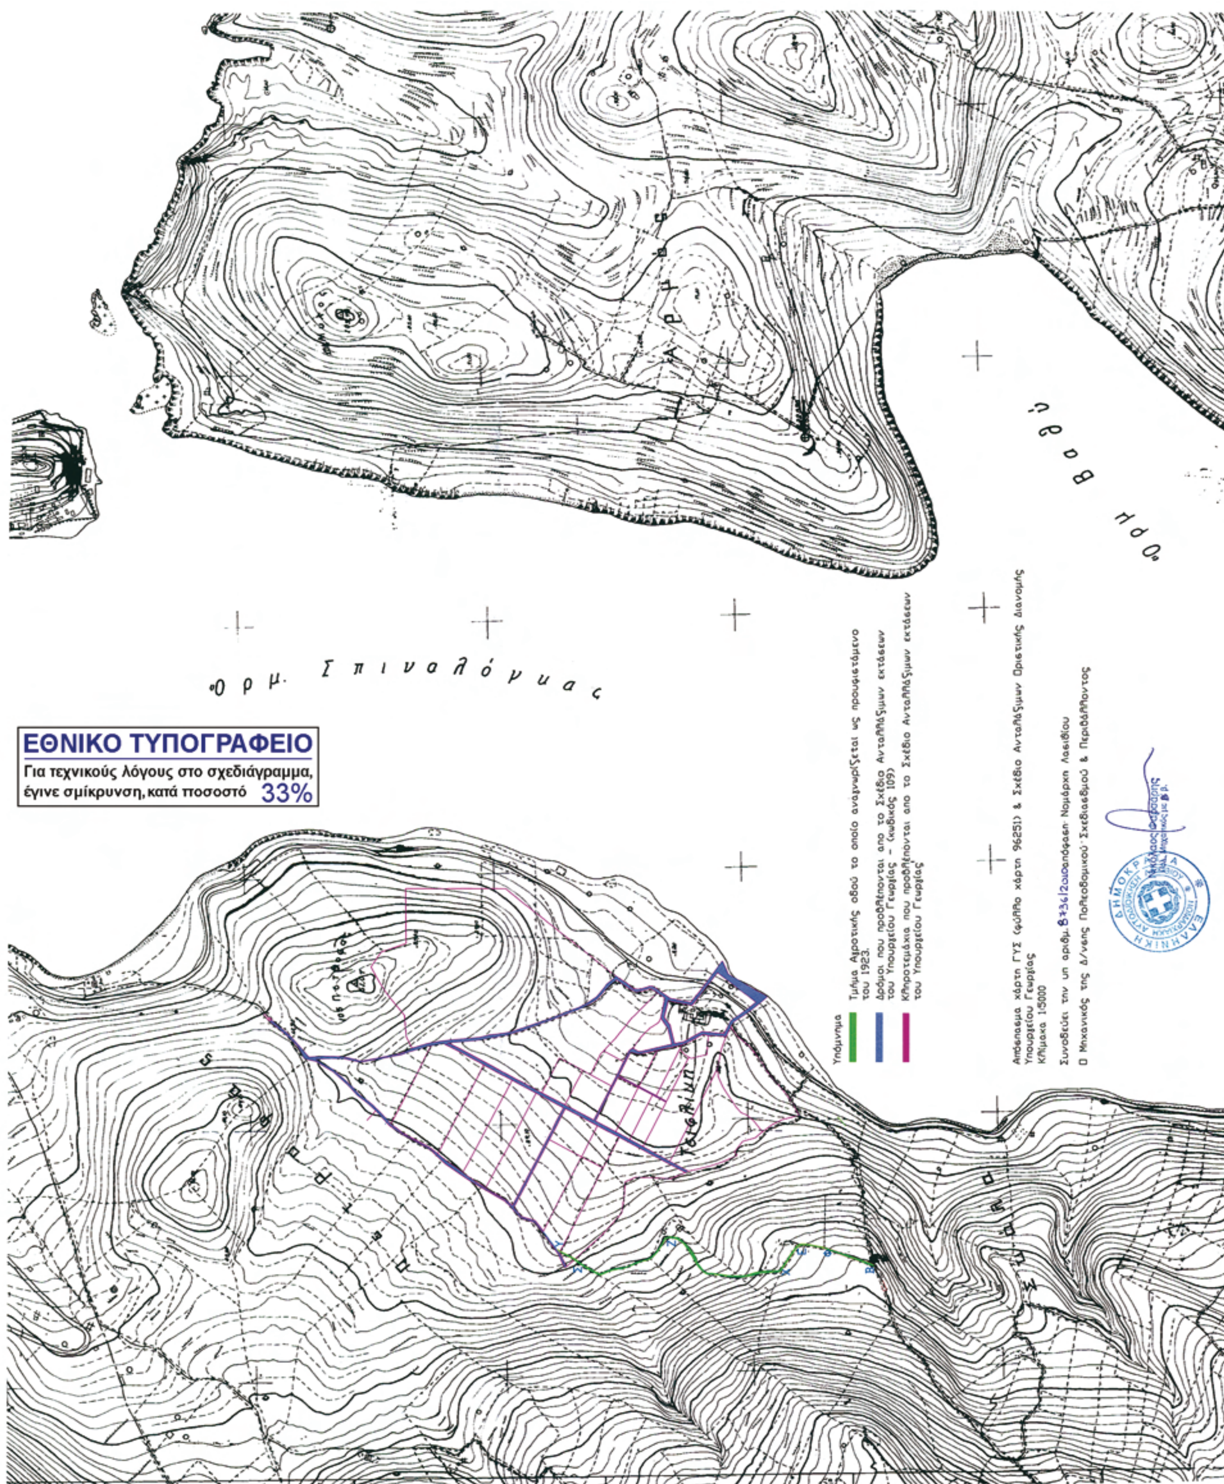
ΕΘΝΙΚΟ ΤΥΠΟΓΡΑΦΕΙΟ
Για τεχνικούς λόγους στο σχεδιάγραμμα,
έγινε σμίκρυνση, κατά ποσοστό 33%

ΕΘΝΙΚΟ ΤΥΠΟΓΡΑΦΕΙΟ

ΕΦΗΜΕΡΙΣ ΤΗΣ ΚΥΒΕΡΝΗΣΕΩΣ

ΠΕΡΙΦΕΡΕΙΑΚΑ ΓΡΑΦΕΙΑ ΠΩΛΗΣΗΣ Φ.Ε.Κ.

ΘΕΣΣΑΛΟΝΙΚΗ - Βασ. Όλγας 227	**23104 23956**	**ΛΑΡΙΣΑ** - Διοικητήριο	**2410 597449**
ΠΕΙΡΑΙΑΣ - Ευριπίδου 63	**210 4135228**	**ΚΕΡΚΥΡΑ** - Σαμαρά 13	**26610 89122**
ΠΑΤΡΑ - Κορίνθου 327	**2610 638109**	**ΗΡΑΚΛΕΙΟ** - Πεδιάδος 2	**2810 300781**
ΙΩΑΝΝΙΝΑ - Διοικητήριο	**26510 87215**	**ΜΥΤΙΛΗΝΗ** - Πλ. Κωνσταντινουπόλεως 1	**22510 46654**
ΚΟΜΟΤΗΝΗ - Δημοκρατίας 1	**25310 22858**		

ΤΙΜΗ ΠΩΛΗΣΗΣ ΦΥΛΛΩΝ ΤΗΣ ΕΦΗΜΕΡΙΔΟΣ ΤΗΣ ΚΥΒΕΡΝΗΣΕΩΣ

Σε έντυπη μορφή

- Για τα Φ.Ε.Κ. από 1 μέχρι 16 σελίδες σε 1 €, προσαυξανόμενη κατά 0,20 € για κάθε επιπλέον οκτασέλιδο ή μέρος αυτού.
- Για τα φωτοαντίγραφα Φ.Ε.Κ. σε 0,15 € ανά σελίδα.

Σε μορφή DVD/CD

Τεύχος	Ετήσια έκδοση	Τριμηνιαία έκδοση	Μηνιαία έκδοση
Α΄	150 €	40 €	15 €
Β΄	300 €	80 €	30 €
Γ΄	50 €	-	-
Υ.Ο.Δ.Δ.	50 €	-	-
Δ΄	110 €	30 €	-

Τεύχος	Ετήσια έκδοση	Τριμηνιαία έκδοση	Μηνιαία έκδοση
Α.Α.Π.	110 €	30 €	-
Ε.Β.Ι.	100 €	-	-
Α.Ε.Δ.	5 €	-	-
Δ.Δ.Σ.	200 €	-	20 €
Α.Ε. - Ε.Π.Ε. και **Γ.Ε.ΜΗ.**	-	-	100 €

- Η τιμή πώλησης μεμονωμένων Φ.Ε.Κ. σε μορφή cd-rom από εκείνα που διατίθενται σε ψηφιακή μορφή και μέχρι 100 σελίδες, σε 5 € προσαυξανόμενη κατά 1 € ανά 50 σελίδες.
- Η τιμή πώλησης σε μορφή cd-rom/dvd, δημοσιευμάτων μιας εταιρείας στο τεύχος Α.Ε.-Ε.Π.Ε. και Γ.Ε.ΜΗ. σε 5 € ανά έτος.

ΠΑΡΑΓΓΕΛΙΑ ΚΑΙ ΑΠΟΣΤΟΛΗ Φ.Ε.Κ.: Τηλεφωνικά: 210 4071010 - fax: 210 4071010 - internet: http://www.et.gr

ΕΤΗΣΙΕΣ ΣΥΝΔΡΟΜΕΣ Φ.Ε.Κ.

Τεύχος	Έντυπη μορφή	Ψηφιακή Μορφή
Α΄	225 €	190 €
Β΄	320 €	225 €
Γ΄	65 €	Δωρεάν
Υ.Ο.Δ.Δ.	65 €	Δωρεάν
Δ΄	160 €	80 €
Α.Α.Π.	160 €	80 €
Ε.Β.Ι.	65 €	33 €

Τεύχος	Έντυπη μορφή	Ψηφιακή Μορφή
Α.Ε.Δ.	10 €	Δωρεάν
Α.Ε. - Ε.Π.Ε. και **Γ.Ε.ΜΗ.**	2.250 €	645 €
Δ.Δ.Σ.	225 €	95 €
Α.Σ.Ε.Π.	70€	Δωρεάν
Ο.Π.Κ.	-	Δωρεάν
Α΄+ Β΄+ Δ΄ + Α.Α.Π.	-	450 €

- Το τεύχος Α.Σ.Ε.Π. (έντυπη μορφή) θα αποστέλλεται σε συνδρομητές ταχυδρομικά, με την επιβάρυνση των 70 €, ποσό το οποίο αφορά τα ταχυδρομικά έξοδα.
- Για την παροχή πρόσβασης μέσω διαδικτύου σε Φ.Ε.Κ. προηγουμένων ετών και συγκεκριμένα στα τεύχη: **α)** Α, Β, Δ, Α.Α.Π., Ε.Β.Ι. και Δ.Δ.Σ., η τιμή προσαυξάνεται, πέραν του ποσού της ετήσιας συνδρομής του 2007, κατά 40 € ανά έτος και ανά τεύχος και **β)** για το τεύχος Α.Ε.-Ε.Π.Ε. & Γ.Ε.ΜΗ., κατά 60 € ανά έτος παλαιότητας.

* Η καταβολή γίνεται σε όλες τις Δημόσιες Οικονομικές Υπηρεσίες (Δ.Ο.Υ.). Το πρωτότυπο διπλότυπο (έγγραφο αριθμ. πρωτ. 9067/28.2.2005 2η Υπηρεσία Επιτρόπου Ελεγκτικού Συνεδρίου) με φροντίδα των ενδιαφερομένων, πρέπει να αποστέλλεται ή να κατατίθεται στο Εθνικό Τυπογραφείο (Καποδιστρίου 34, Τ.Κ. 104 32 Αθήνα).

* Σημειώνεται ότι φωτοαντίγραφα διπλοτύπων, ταχυδρομικές Επιταγές για την εξόφληση της συνδρομής, δεν γίνονται δεκτά και θα επιστρέφονται.

* Οι οργανισμοί τοπικής αυτοδιοίκησης, τα νομικά πρόσωπα δημοσίου δικαίου, τα μέλη της Ένωσης Ιδιοκτητών Ημερησίου Τύπου Αθηνών και Επαρχίας, οι τηλεοπτικοί και ραδιοφωνικοί σταθμοί, η Ε.Σ.Η.Ε.Α., τα τριτοβάθμια συνδικαλιστικά Όργανα και οι τριτοβάθμιες επαγγελματικές ενώσεις δικαιούνται έκπτωσης πενήντα τοις εκατό (50%) επί της ετήσιας συνδρομής (τρέχον έτος + παλαιότητα).

* Το ποσό υπέρ Τ.Α.Π.Ε.Τ. [5% επί του ποσού συνδρομής (τρέχον έτος + παλαιότητα)], καταβάλλεται ολόκληρο (Κ.Α.Ε. 3512) και υπολογίζεται πριν την έκπτωση.

* Στην Ταχυδρομική συνδρομή του τεύχους Α.Σ.Ε.Π. δεν γίνεται έκπτωση.

Πληροφορίες για δημοσιεύματα που καταχωρούνται στα Φ.Ε.Κ. στο τηλ.: 210 5279000.
Φωτοαντίγραφα παλαιών Φ.Ε.Κ.: Μάρνη 8 τηλ.: 210 8220885, 210 8222924, 210 5279050.
Οι πολίτες έχουν τη δυνατότητα ελεύθερης ανάγνωσης των δημοσιευμάτων που καταχωρούνται σε όλα τα τεύχη της Εφημερίδας της Κυβερνήσεως πλην εκείνων που καταχωρούνται στο τεύχος Α.Ε.-Ε.Π.Ε και Γ.Ε.ΜΗ., από την ιστοσελίδα του Εθνικού Τυπογραφείου (www.et.gr).

Οι υπηρεσίες εξυπηρέτησης πολιτών λειτουργούν καθημερινά από 08:00 μέχρι 13:00



ΑΠΟ ΤΟ ΕΘΝΙΚΟ ΤΥΠΟΓΡΑΦΕΙΟ
ΚΑΠΟΔΙΣΤΡΙΟΥ 34 * ΑΘΗΝΑ 104 32 * ΤΗΛ. 210 52 79 000 * FAX 210 52 21 004
ΗΛΕΚΤΡΟΝΙΚΗ ΔΙΕΥΘΥΝΣΗ: http://www.et.gr – e-mail: webmaster.et@et.gr